


ODCINKI PODŁĄCZENIOWE	DŁUGOŚĆ DO 100 m	DŁUGOŚĆ DO 200 m
+ - R C	1 mm ² (17 AWG)	2 mm ² (14 AWG)
☐ ☐	0,5 mm ² (20 AWG)	1 mm ² (17 AWG)

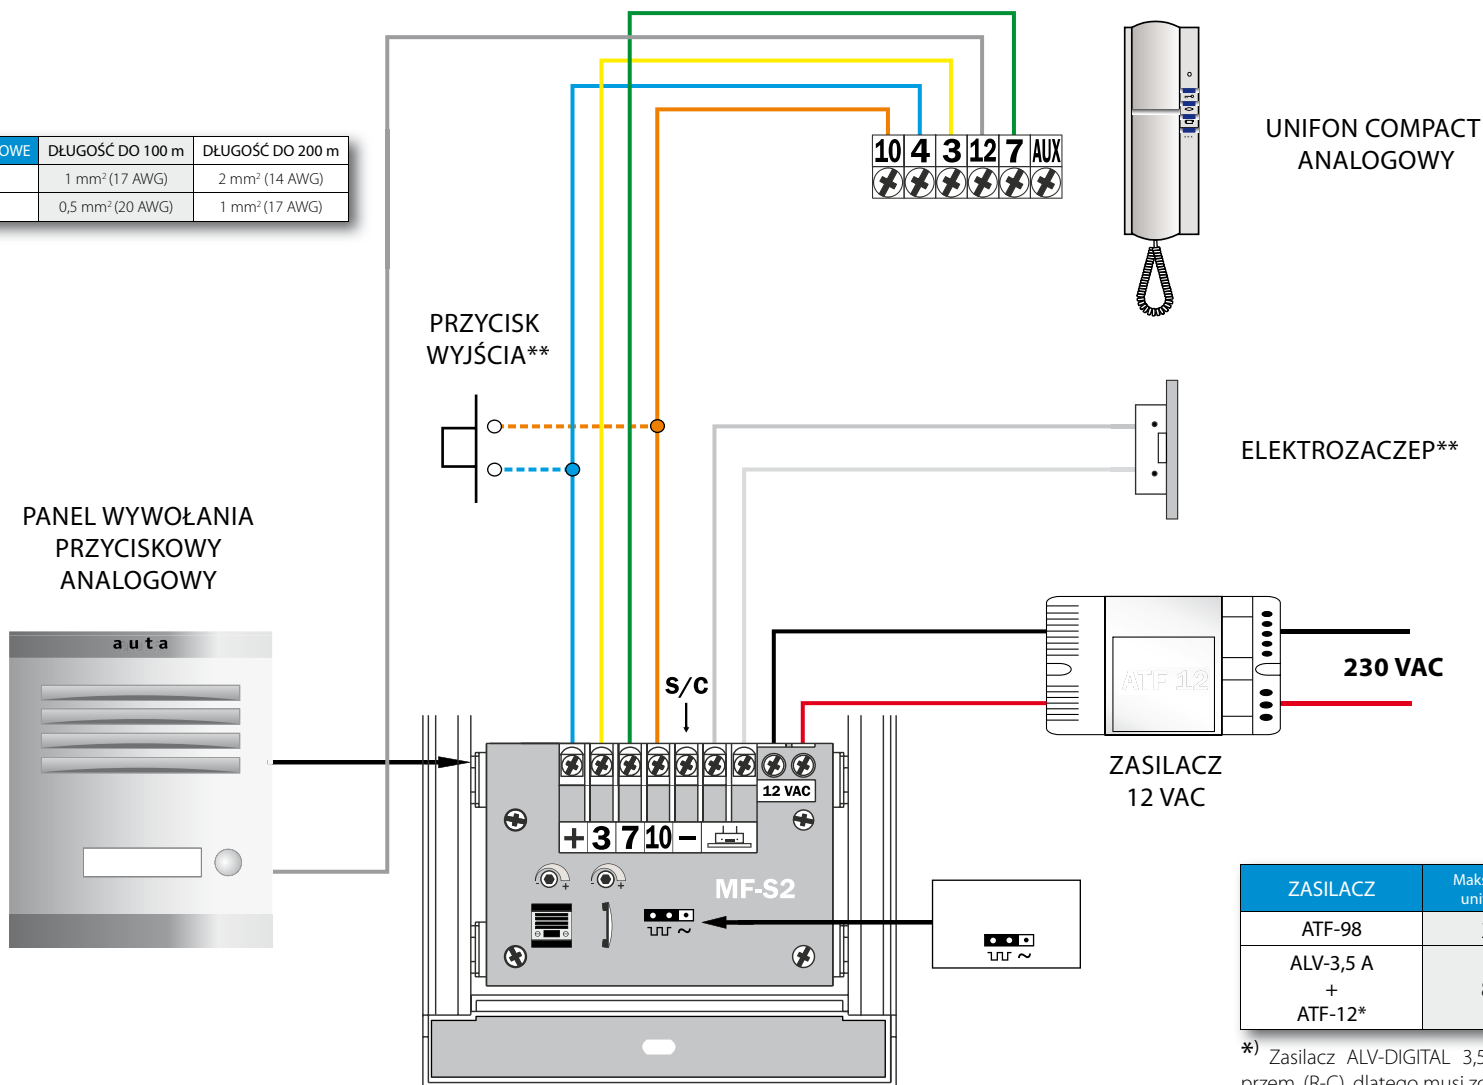

ZASILACZ	Maks. liczba unifonów	Maks. liczba wideounifonów
ATF-98	20	10
ALV-3,5 A + ATF-12*	80	40

*) Zasilacz ALV-DIGITAL 3,5 A nie dostarcza prądu przem. (R-C), dlatego musi zostać zainstalowany razem z zasilaczem pomocniczym ATF-12, aby zapewnić możliwość zwalniania elektrozaczepu drzwi oraz zasilanie dla podświetlenia wizytówek lokatorów.

**) brak elementu w zestawie